


108 年度(第二~八梯次)

教育部國民及學前教育署補助公立國民中小學
校舍防水隔熱工程計畫

成果報告

雲林縣育英國小

 

中 華 民 國 110 年 01 月

離錄一：驗料陳標圖程執行成果.....	19
附件基本資料整理建議記錄.....	10
一、學校基本資料.....	1
二、校舍防水隔熱整修資料.....	2
三、防水隔熱整修配置圖（請務必加上指北針示意）.....	3
貳、施工圖說.....	4
參、屋頂整修與改善記錄.....	7

目 錄

一、	學校整修資料效益評估.....	10
二、	學校執行計畫整理資料.....	10
三、	陸續計畫整修配置圖..(請務必加上指北針示意).....	10
四、	經費說明.....	4
五、	聯繫資訊.....	4

壹、基本資料

一、學校基本資料


所屬縣市	雲林縣
學校名稱	雲林縣北港鎮育英國民小學
學生人數	23 人
學生班級數	5 班
學校總教室數	16

防水隔熱整修棟名	教學及行政大樓
校舍防水隔熱核定整修面積	900 平方公尺
校舍防水隔熱實際整修面積	900 平方公尺
所屬建築是否已獲校舍耐震補強改善	是

二、校舍防水隔熱整修資料


整修棟教室間數	16
整修棟之班級數	5 班
整修棟之學生數	23 人

三、防水隔熱整修配置圖（請務必加上指北針示意）

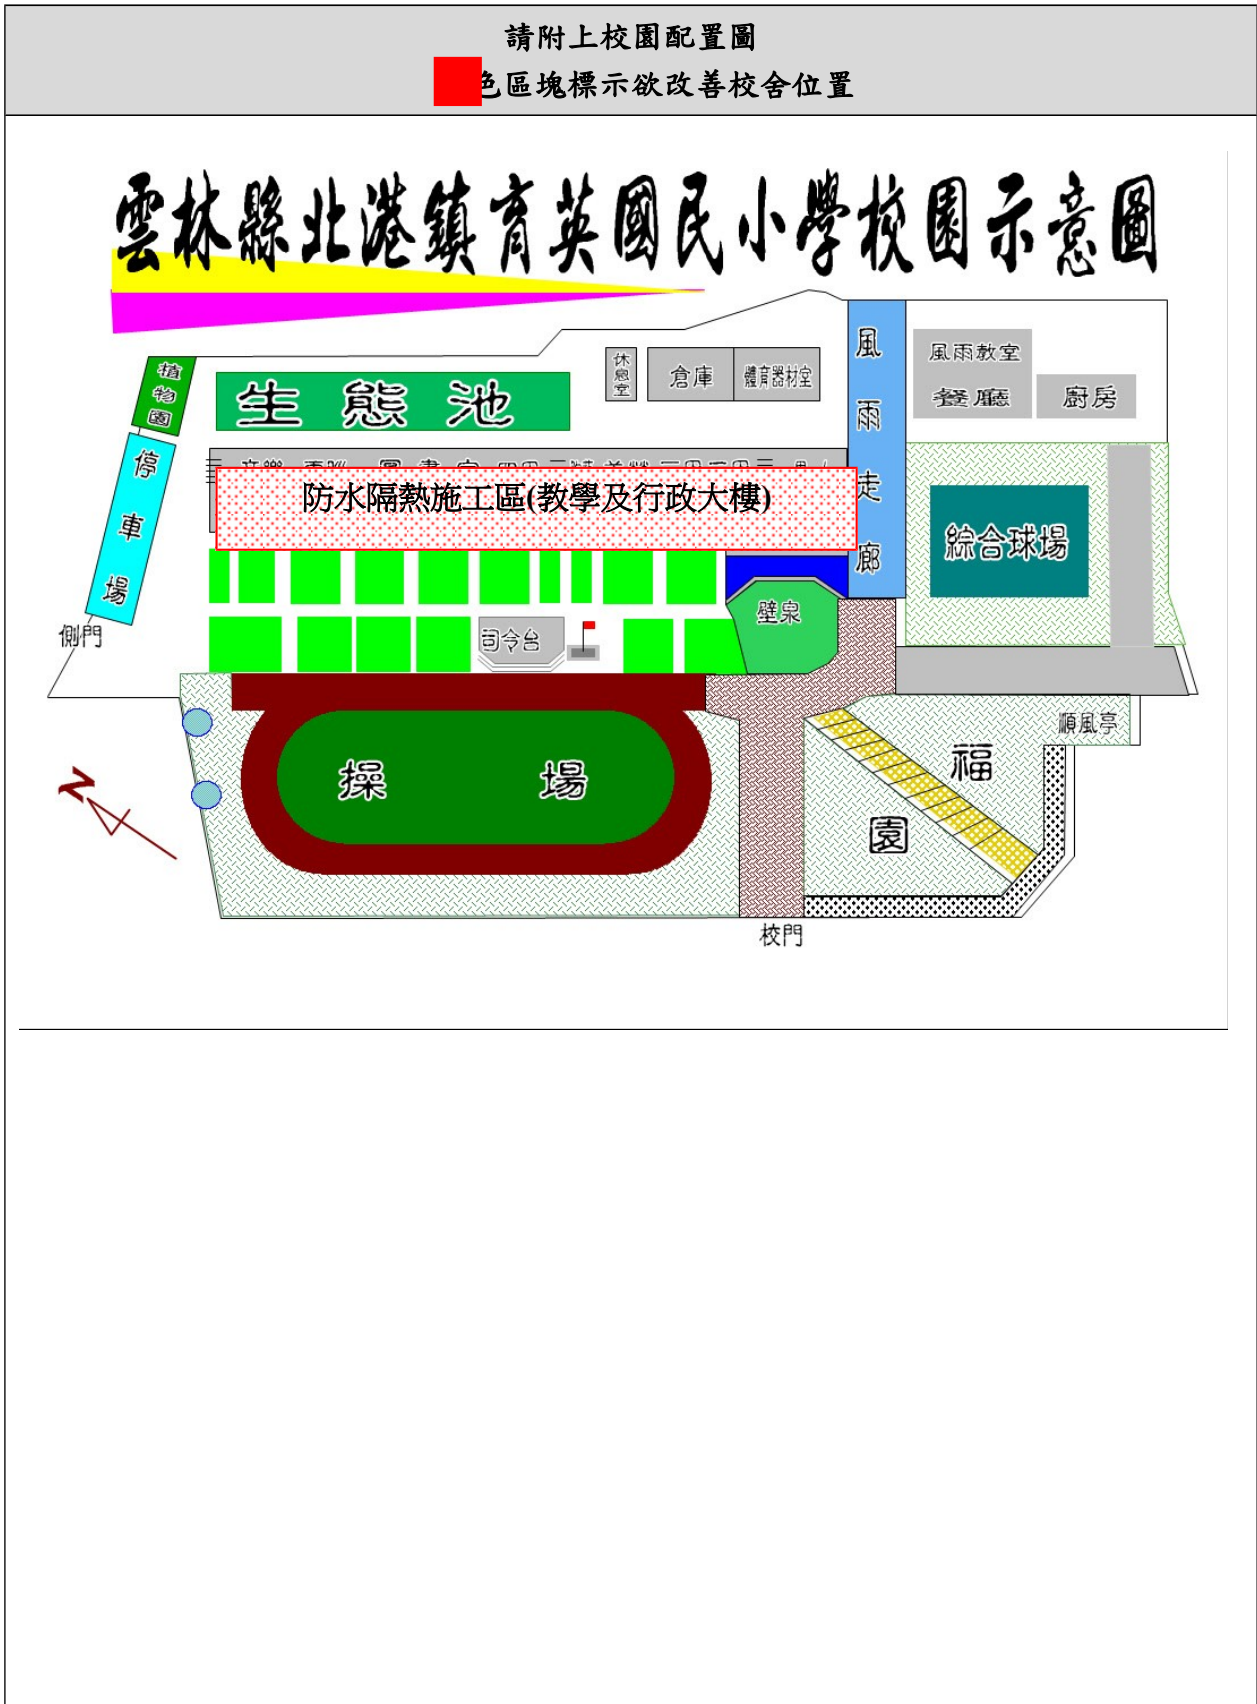

貳、 施工圖說

一、屋頂整修現況平面圖

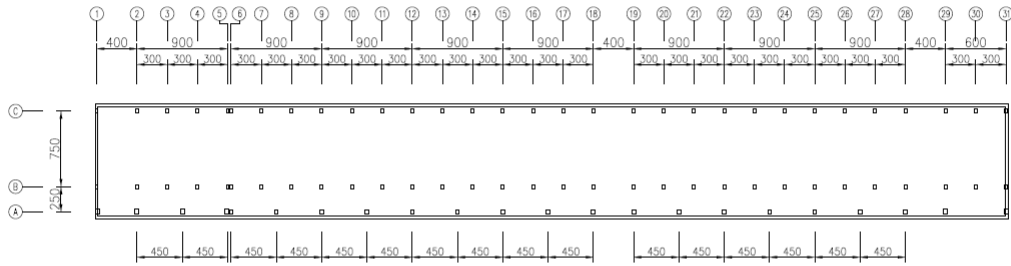

3 屋頂整修現況平面圖
Scale: NTS Unit: cm


工程名稱
教學及行政大樓防水隔熱工程

圖名
屋頂整修現況平面圖

大匠工程顧問有限公司
Top Technic Engineering Consultant Co., Ltd.
TEL: (04)24516987 FAX: (04)24516986 top.technic@msn.com.tw

圖 號	圖 名	圖 號	圖 名	圖 號	圖 名	圖 號	圖 名	圖 號	圖 名	圖 號	圖 名	圖 號	圖 名	圖 號	圖 名


二、屋頂整修後平面圖

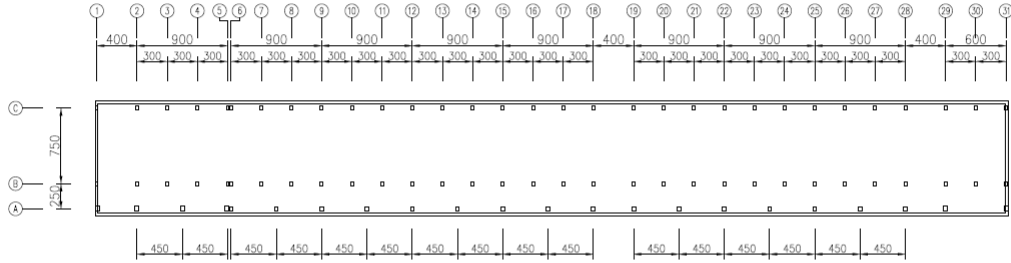

③ 樓頂整修後平面圖
Scale: 1/50



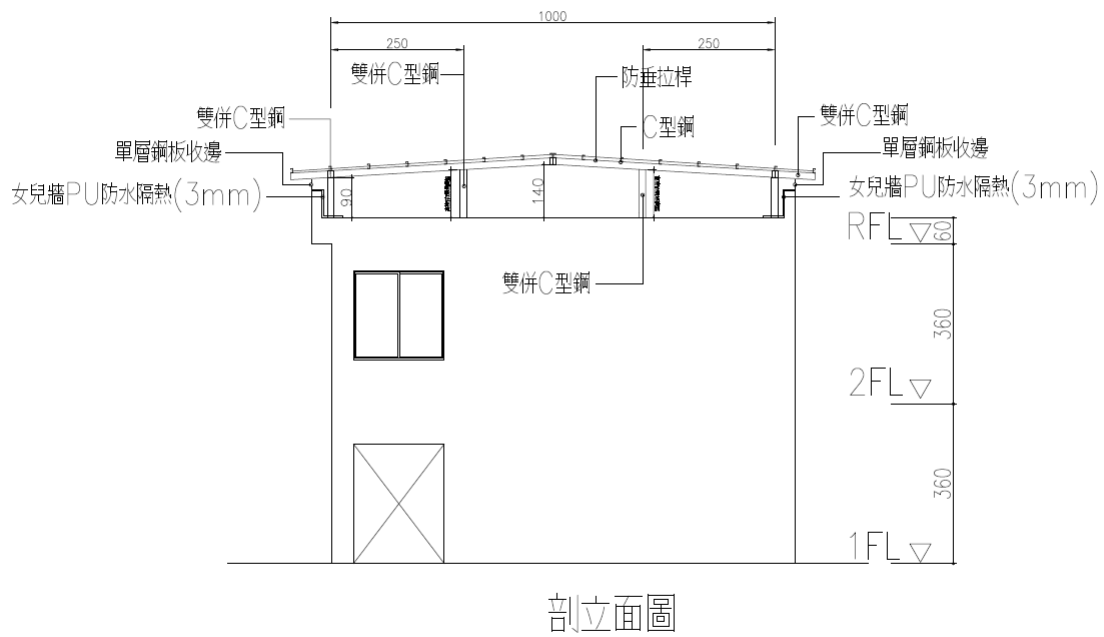


1:200 教學及行政大樓防水隔熱工程	樓頂整修後平面圖	 大匠工程顧問有限公司 Top Technic Engineering Consultant Co., Ltd. TEL: (04)24516901 Fax: (04)24516906 top-tech@top-tech.com.tw	繪圖 繪圖日期	校核 校核日期	圖號 圖號	圖名 圖名	圖示 圖示	圖例 圖例	圖說 圖說	圖則 圖則
------------------------	----------	--	------------	------------	----------	----------	----------	----------	----------	----------

三、屋頂整修後剖立面圖



工程名稱 教學及行政大樓防水隔熱工程	圖名 屋頂剖面圖	圖例 大匠工程顧問有限公司 Top Technic Engineering Consultant Co., Ltd. TEL: (41)24216987 FAX: (41)24216986 Top.Tech@top-tech.com.hk	設計 REVISION BY	校核 CHECKED BY	圖號 DRAWING NO. B-03	單位 UNIT	樓層 FLOOR	日期 DATE	比例 SCALE	繪圖 DRAWN BY	圖號 DRAWING NO. E	比例 SCALE	繪圖 DRAWN BY	校核 CHECKED BY	日期 DATE
-----------------------	-------------	--	-------------------	------------------	---------------------------	------------	-------------	------------	-------------	----------------	------------------------	-------------	----------------	------------------	------------

參、屋頂整修與改善記錄

改善前（現況說明）	改善中（整修情況）	改善後（完成說明）
		<p>(照片)</p>
<p>說明</p>	<p>說明：鋼棚搭建完成</p>	
	<p>(照片)</p>	<p>(照片)</p>
<p>說明</p>	<p>：鋼棚搭建中</p>	<p>說明：鋼棚搭建完成</p>
		<p>(照片)</p>
<p>說明</p>		<p>：鋼棚搭建完成</p>